


TODAS LAS MEDIDAS DEBERÁN SER VERIFICADAS EN OBRA


ANEXO A			HCDN
TITULO			
ANEXO A 2°EP			
SERIE	PLANTA ARQUITECTURA		SECTOR —
REFERENTE 0	FECHA 20/02/2017	ESCALA 1:125	PISO 2°EP
CODIGO	—		LOCAL —
ARCHIVO	—		HOJA 00

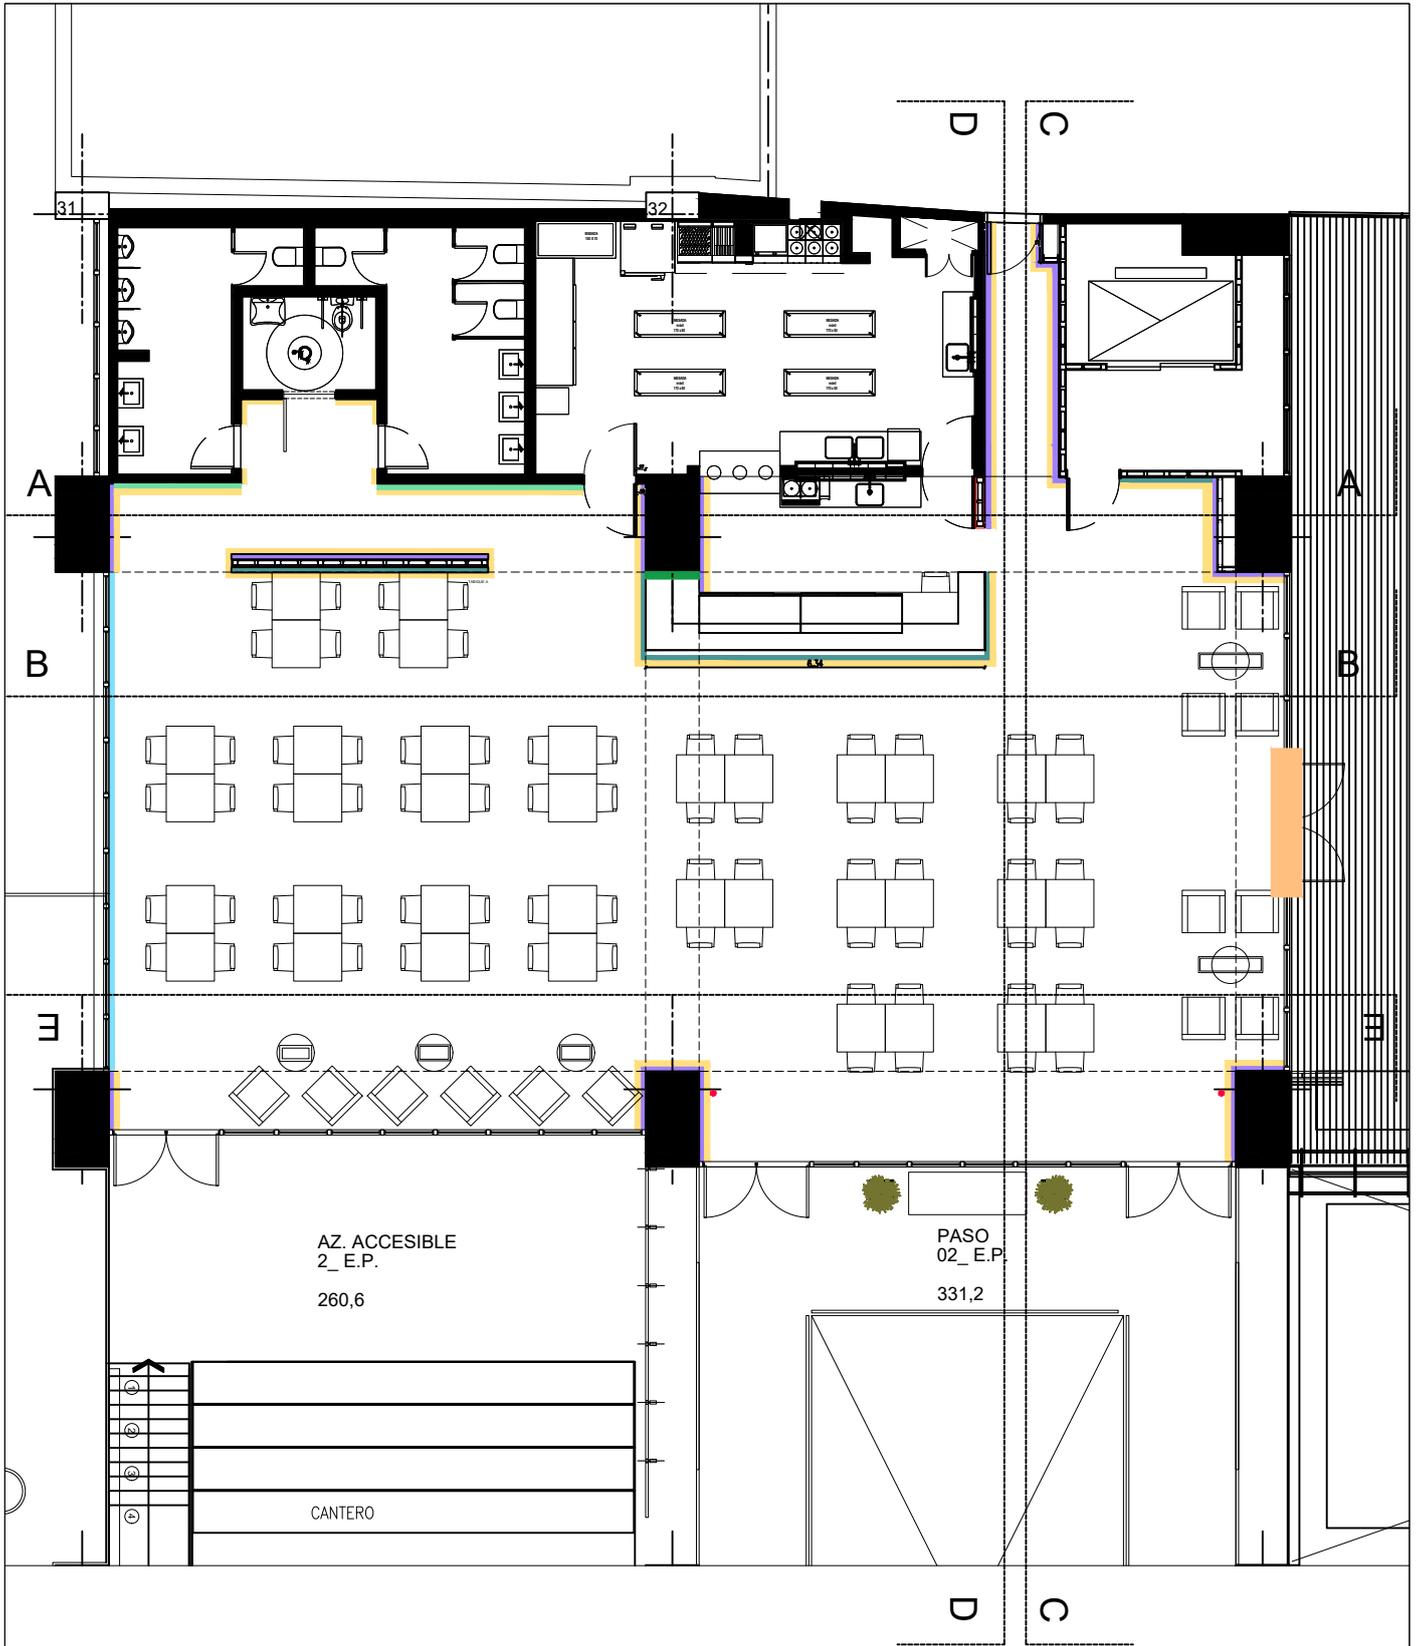

- Cortinas de Lino color Gris claro
- Pintura Látex Gris claro
- Placa Revestimiento Gris claro línea hilados
- Placa Revestimiento Gris Oscuro línea hilados
- Zócalos Acero inoxidable 12mm de altura
- Retiro y reemplazo de cierrpuerta
- Pintura Látex Gris claro columna por sobre barra
- Caño Incendio Pintura esmalte sintético color Rojo

TODAS LAS MEDIDAS DEBERÁN SER VERIFICADAS EN OBRA

ANEXO A			HCDN
TITULO			
ANEXO A 2°EP			
SERIE		PLANTA REFERENCIAS	SECTOR
			-
REFERENTE	FECHA	ESCALA	PISO
0	20/02/2017	1:125	2°EP
CODIGO			LOCAL
			-
			HOJA
			00
ARCHIVO			

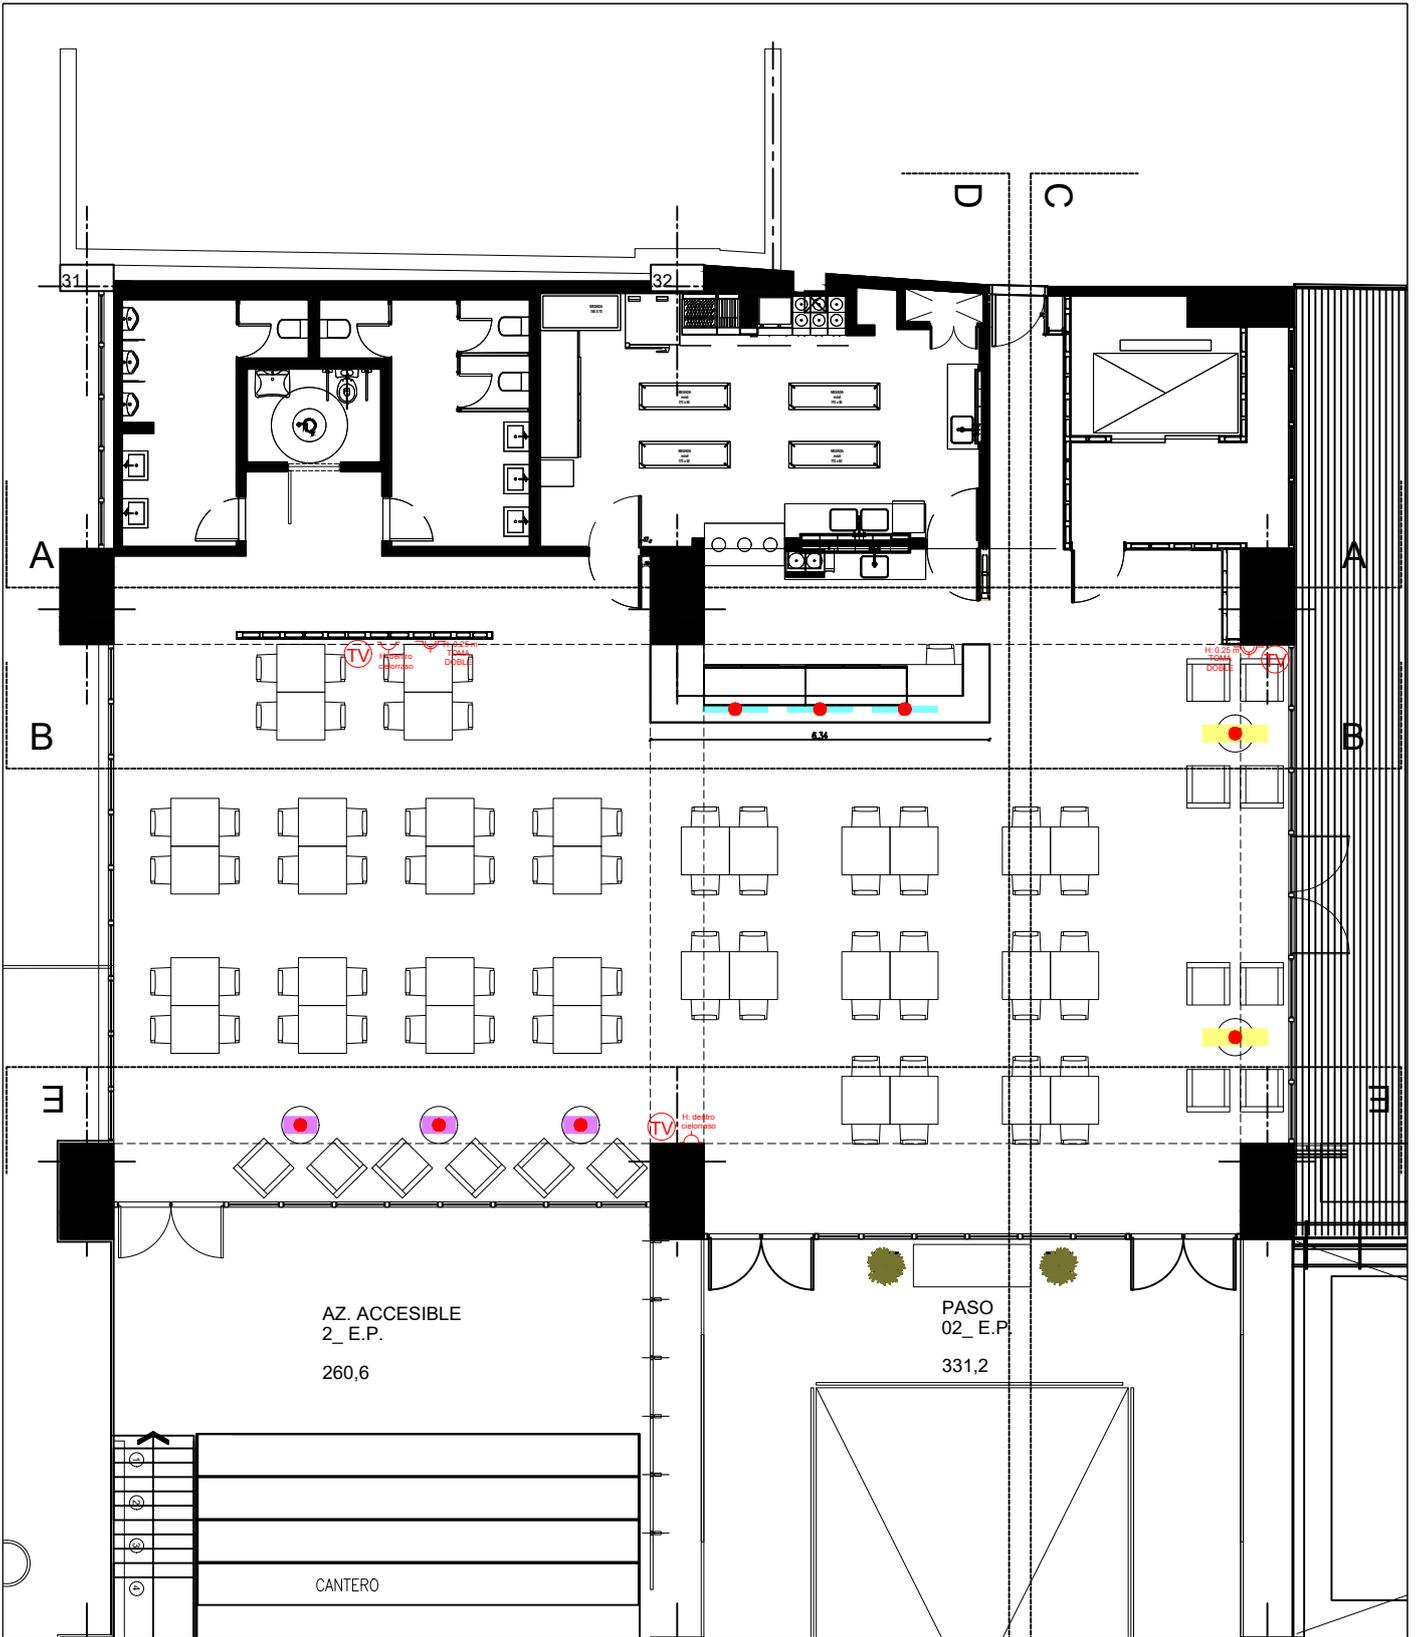

AZ. ACCESIBLE
2_E.P.
260,6


PASO
02_E.P.
331,2

CANTERO

- Luminaria suspendida rectangulo 1200x300 mm
- Luminaria suspendida rectangulo 600x300 mm
- Luminaria suspendida lineal longitud: 1200 mm


TODAS LAS MEDIDAS DEBERÁN SER VERIFICADAS EN OBRA

ANEXO A			HCDN
TITULO			
ANEXO A 2°EP			
SERIE		ELECTRICIDAD	SECTOR
			-
REFERENTE	FECHA	ESCALA	PISO
0	20/02/2017	1:125	2°EP
CODIGO			LOCAL
			-
			HOJA
			00
ARCHIVO			

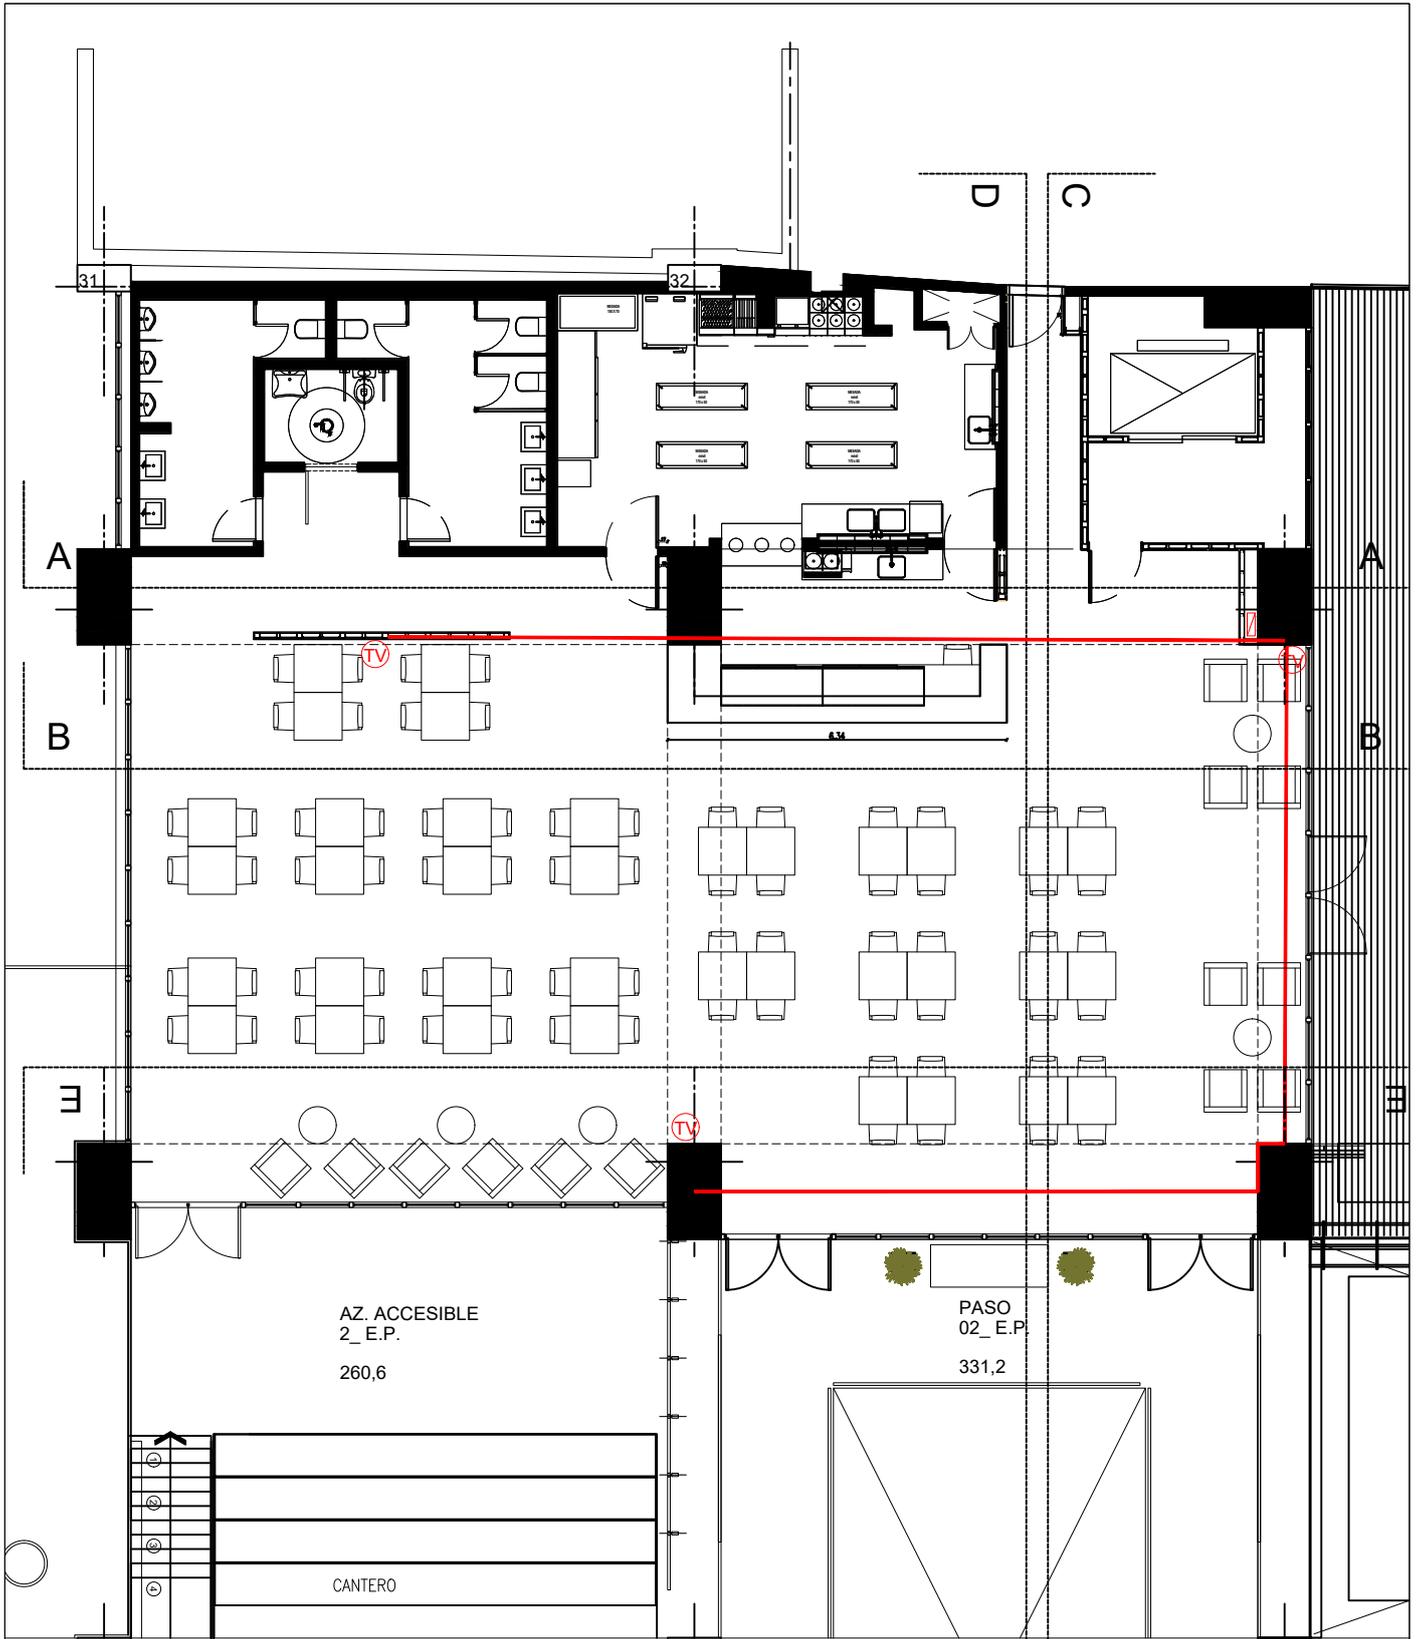


TODAS LAS MEDIDAS DEBERÁN SER VERIFICADAS EN OBRA

ANEXO A			HCDN
TITULO			
ANEXO A 2°EP			
SERIE		ELECTRICIDAD TV	SECTOR -
REFERENTE 0	FECHA 20/02/2017	ESCALA 1:125	PISO 2°EP
CODIGO -		LOCAL -	
ARCHIVO		HOJA 00	

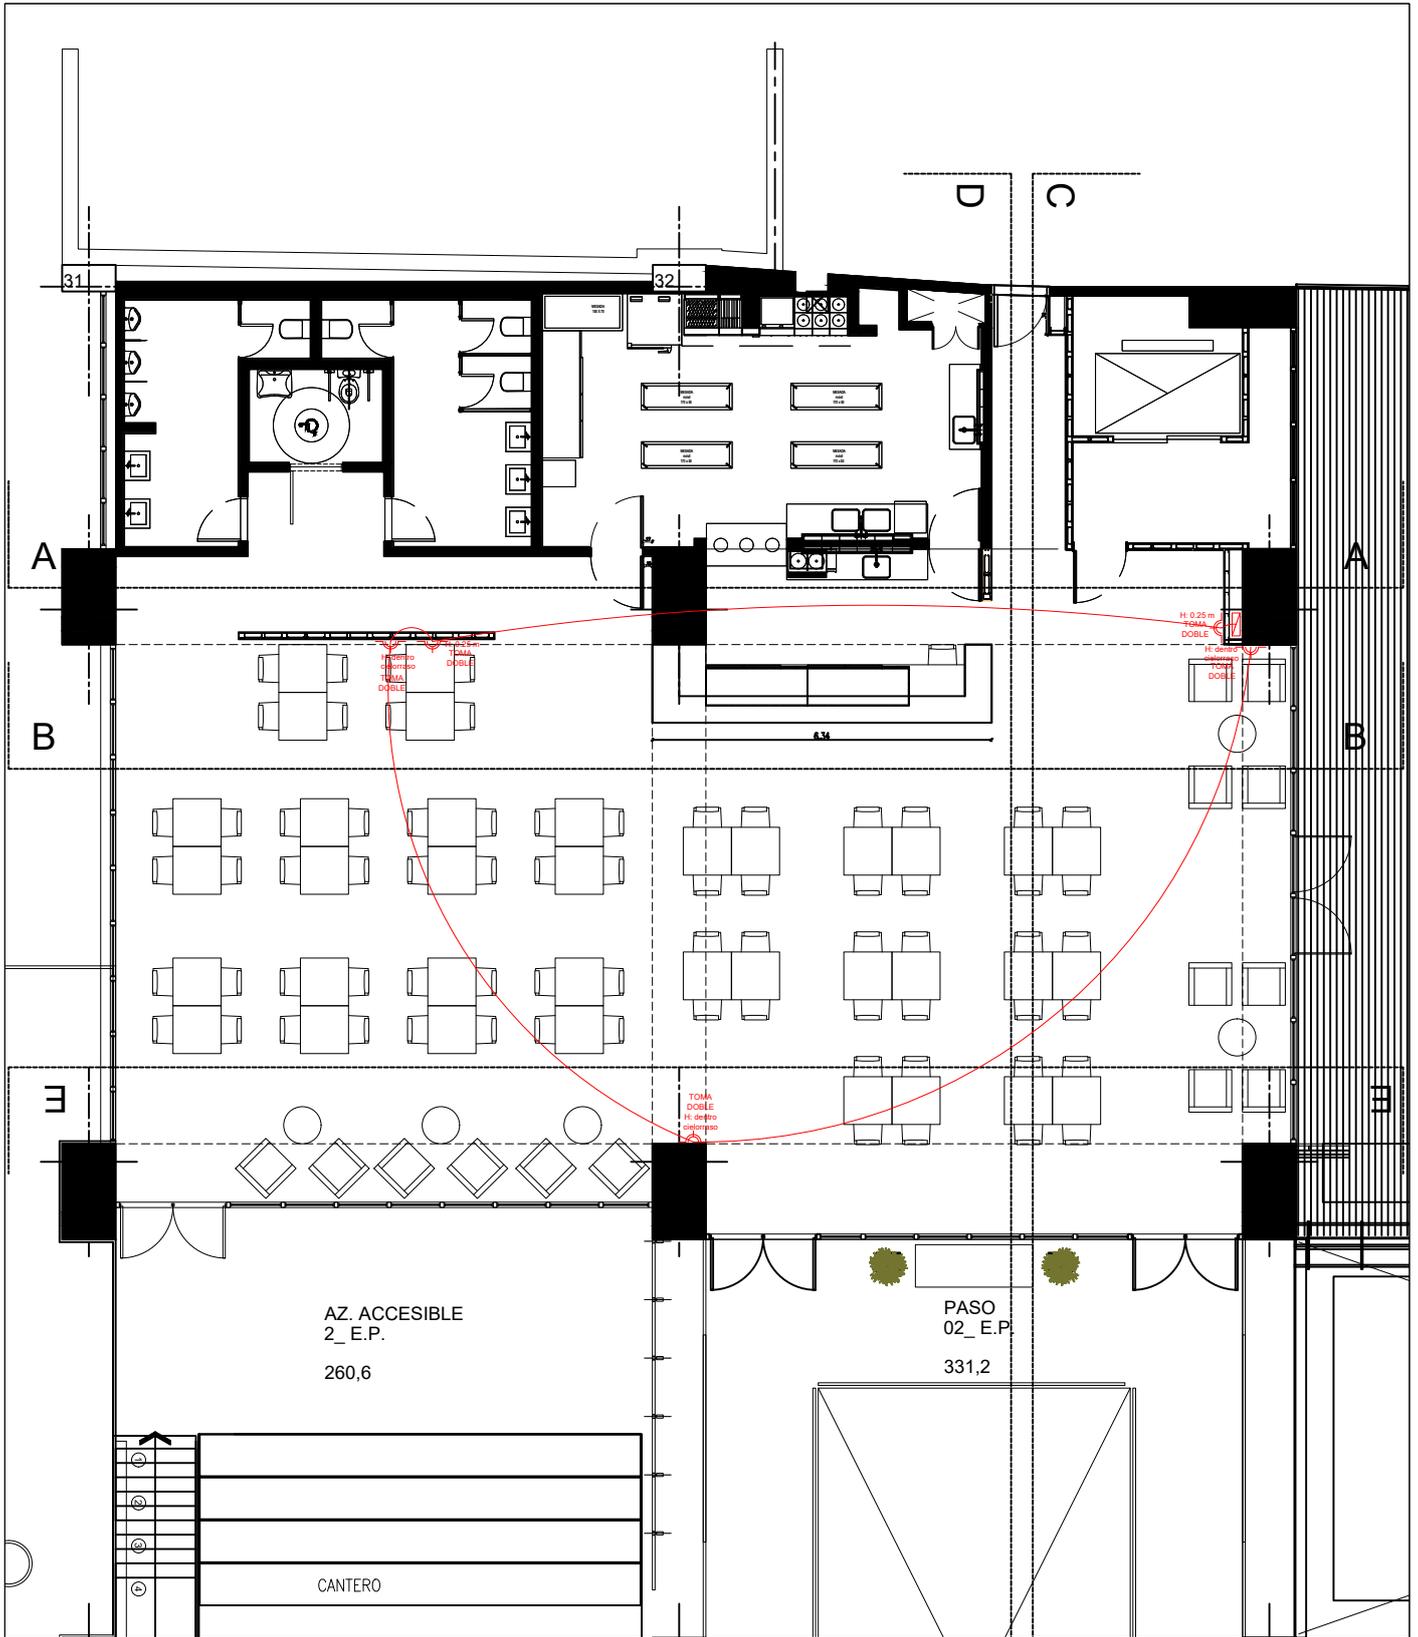






TODAS LAS MEDIDAS DEBERÁN SER VERIFICADAS EN OBRA

ANEXO A			HCDN
TITULO			
ANEXO A 2°EP			
SERIE		ELECTRICIDAD TOMAS	SECTOR
			-
REFERENTE	FECHA	ESCALA	PISO
0	20/02/2017	1:125	2°EP
CODIGO			LOCAL
			-
ARCHIVO			HOJA
			00

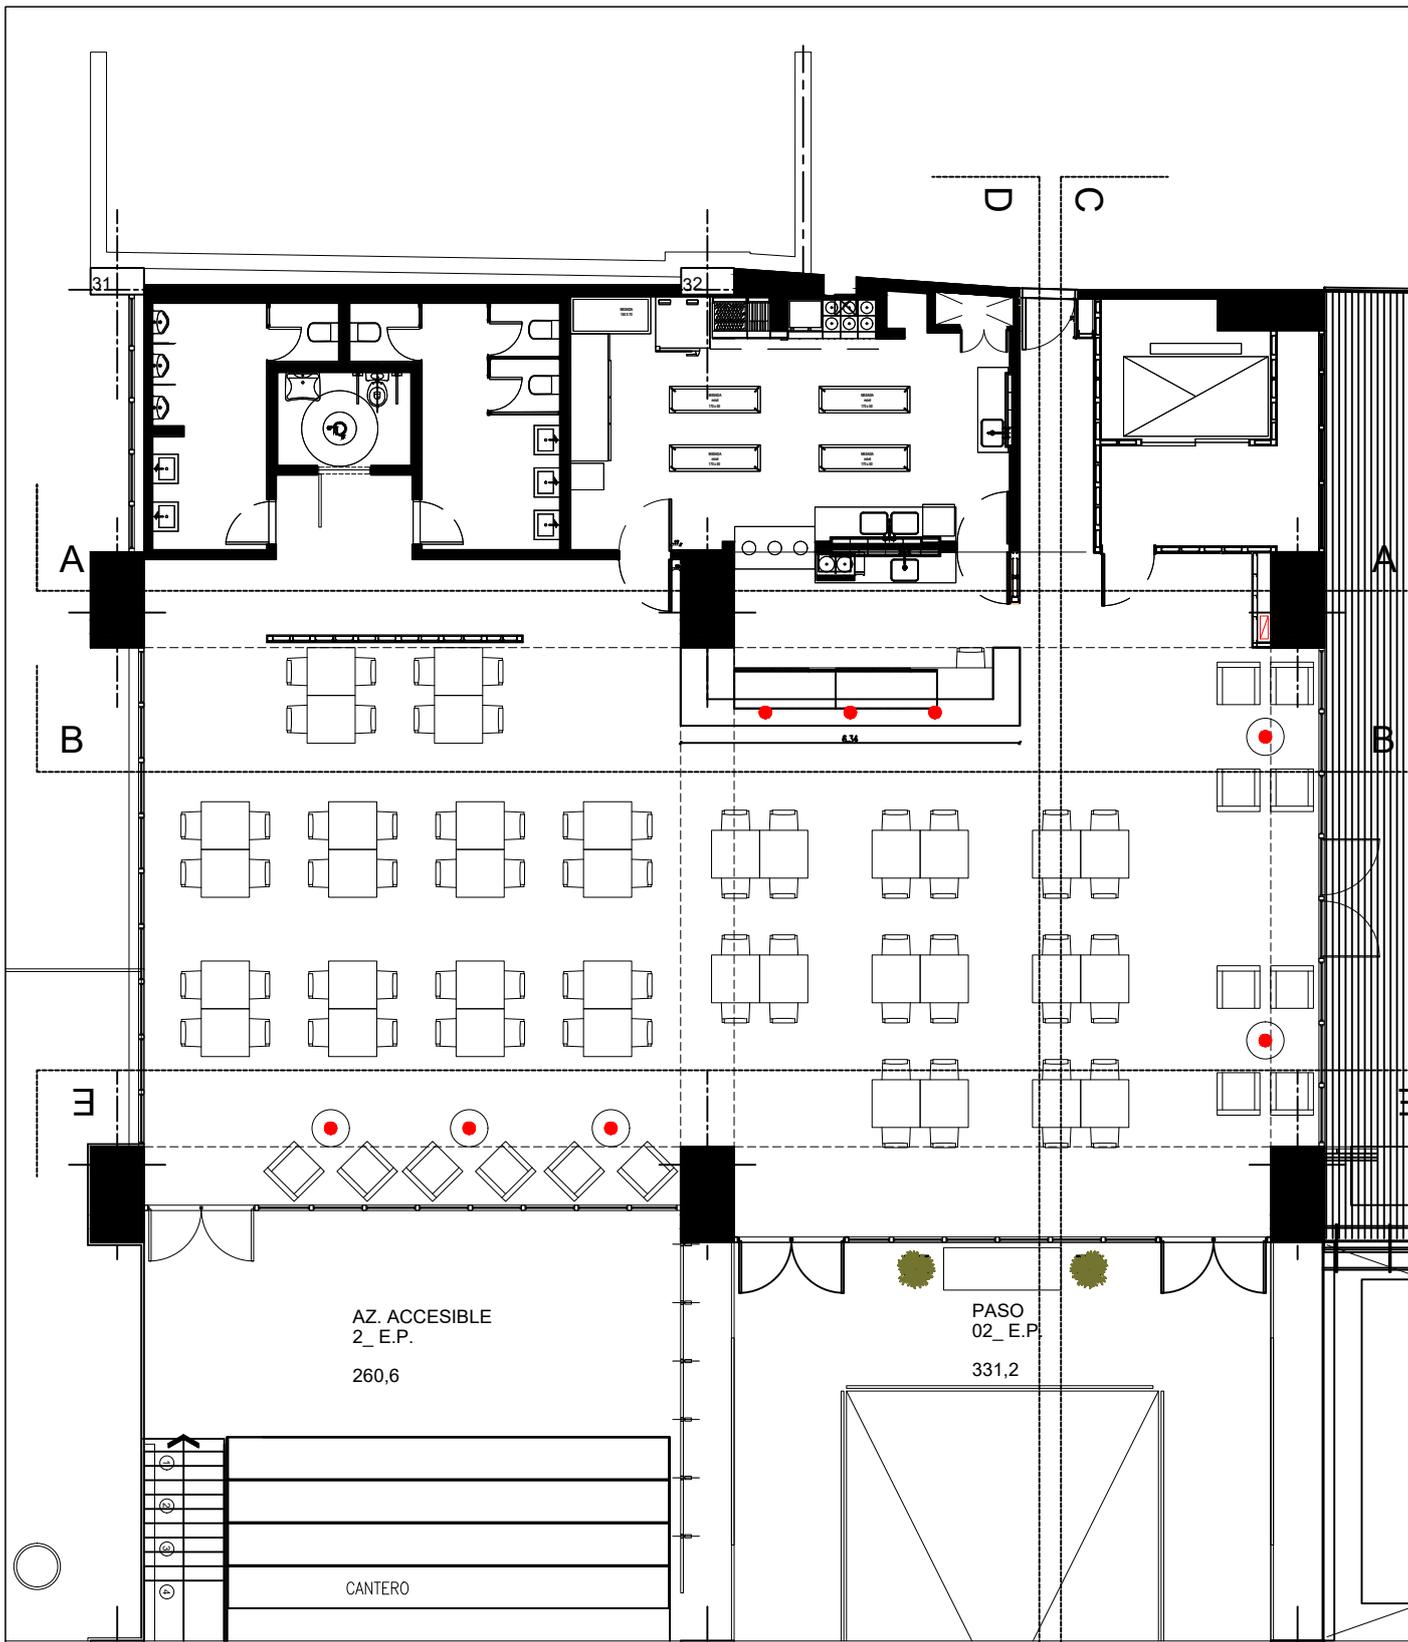






TODAS LAS MEDIDAS DEBERÁN SER VERIFICADAS EN OBRA

ANEXO A			HCDN
TITULO			
ANEXO A 2°EP			
SERIE		ELECTRICIDAD BOCAS	SECTOR
			-
REFERENTE	FECHA	ESCALA	PISO
0	20/02/2017	1:125	2°EP
CODIGO			LOCAL
			-
ARCHIVO			HÓJA
			00

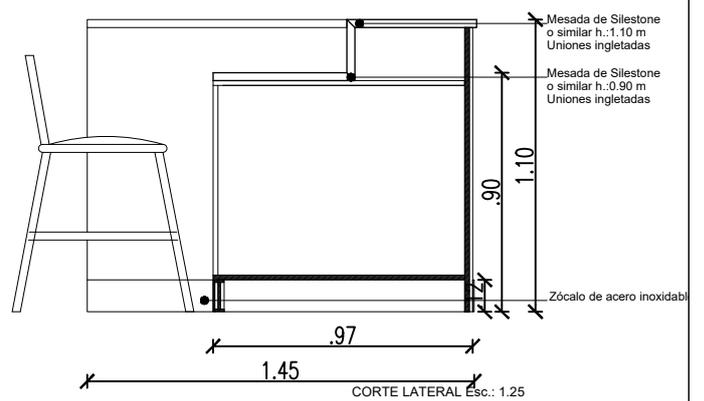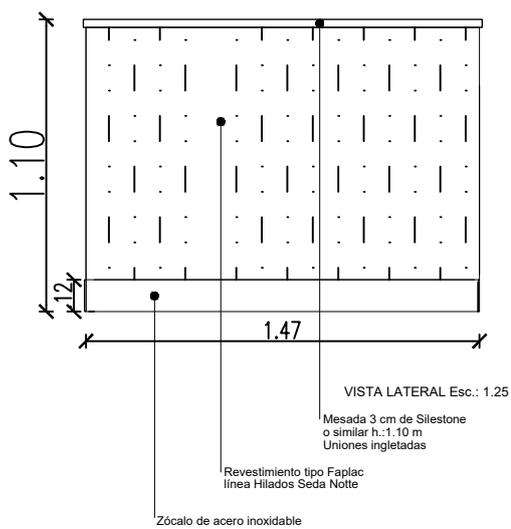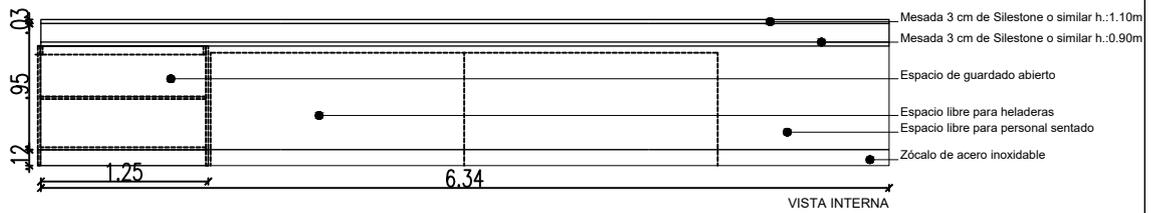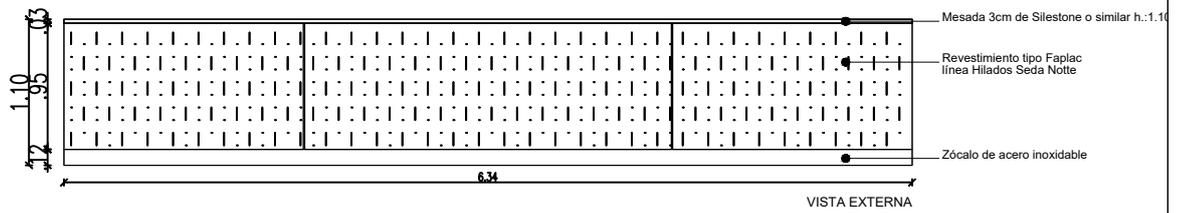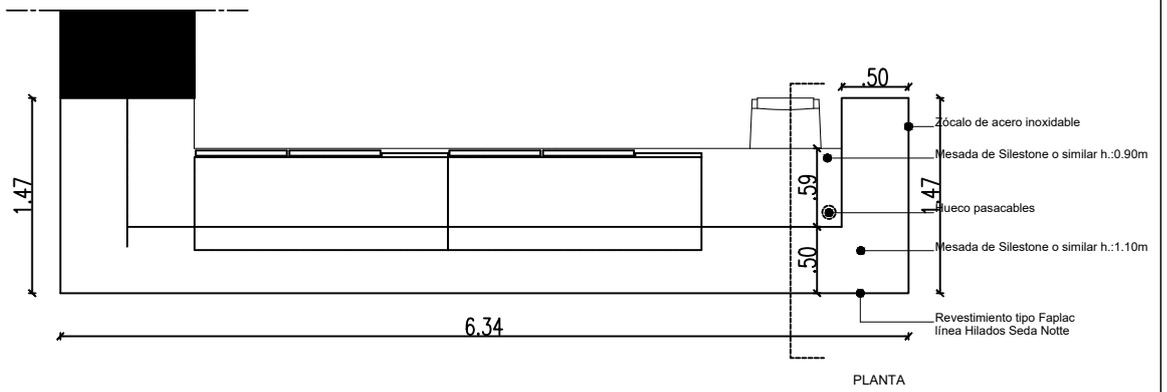

TODAS LAS MEDIDAS DEBERÁN SER VERIFICADAS EN OBRA

ANEXO A			HCDN
TITULO			
ANEXO A 2°EP			
SERIE		DETALLE BARRA	
REFERENTE	FECHA	ESCALA	SECTOR
0	20/02/2017	1:50	—
CODIGO			LOCAL
—			—
ARCHIVO			HUJA
—			00

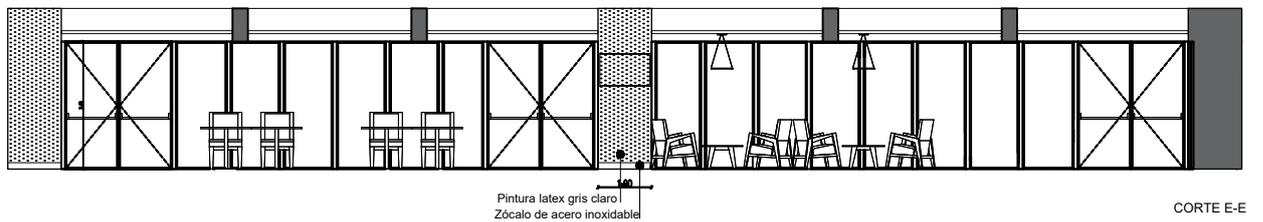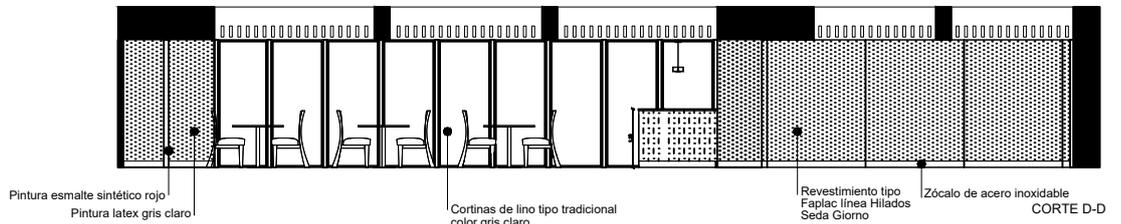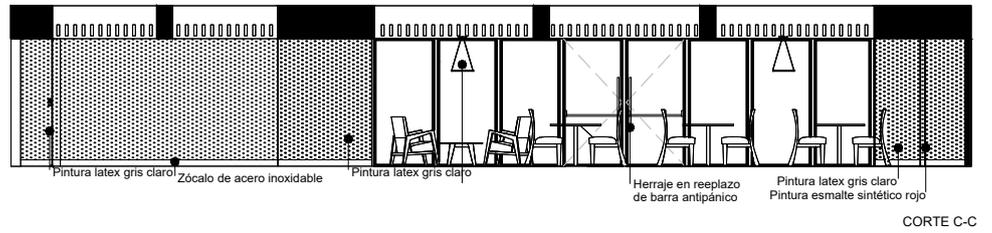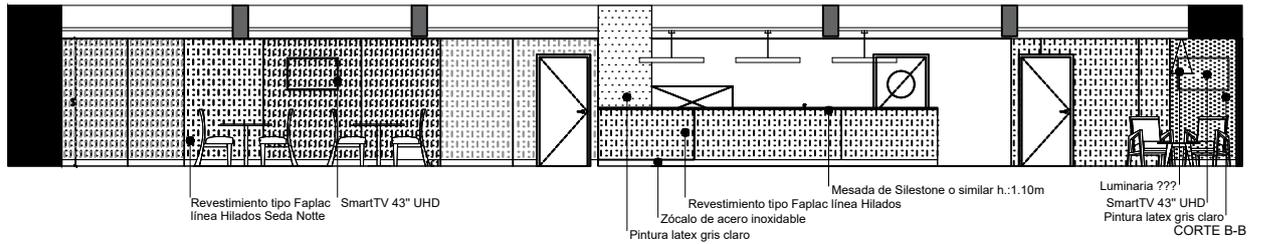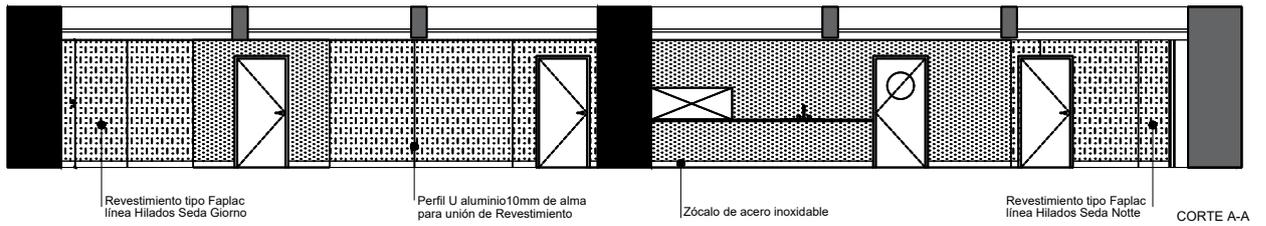

TODAS LAS MEDIDAS DEBERÁN SER VERIFICADAS EN OBRA

ANEXO A			HCDN
TITULO			
ANEXO A 2°EP			
SERIE			SECTOR
CORTES			—
REFERENTE	FECHA	ESCALA	PISO
0	20/02/2017	1:125	2°EP
CODIGO			LOCAL
—			—
ARCHIVO			HUJA
			00