




Planta patio interno

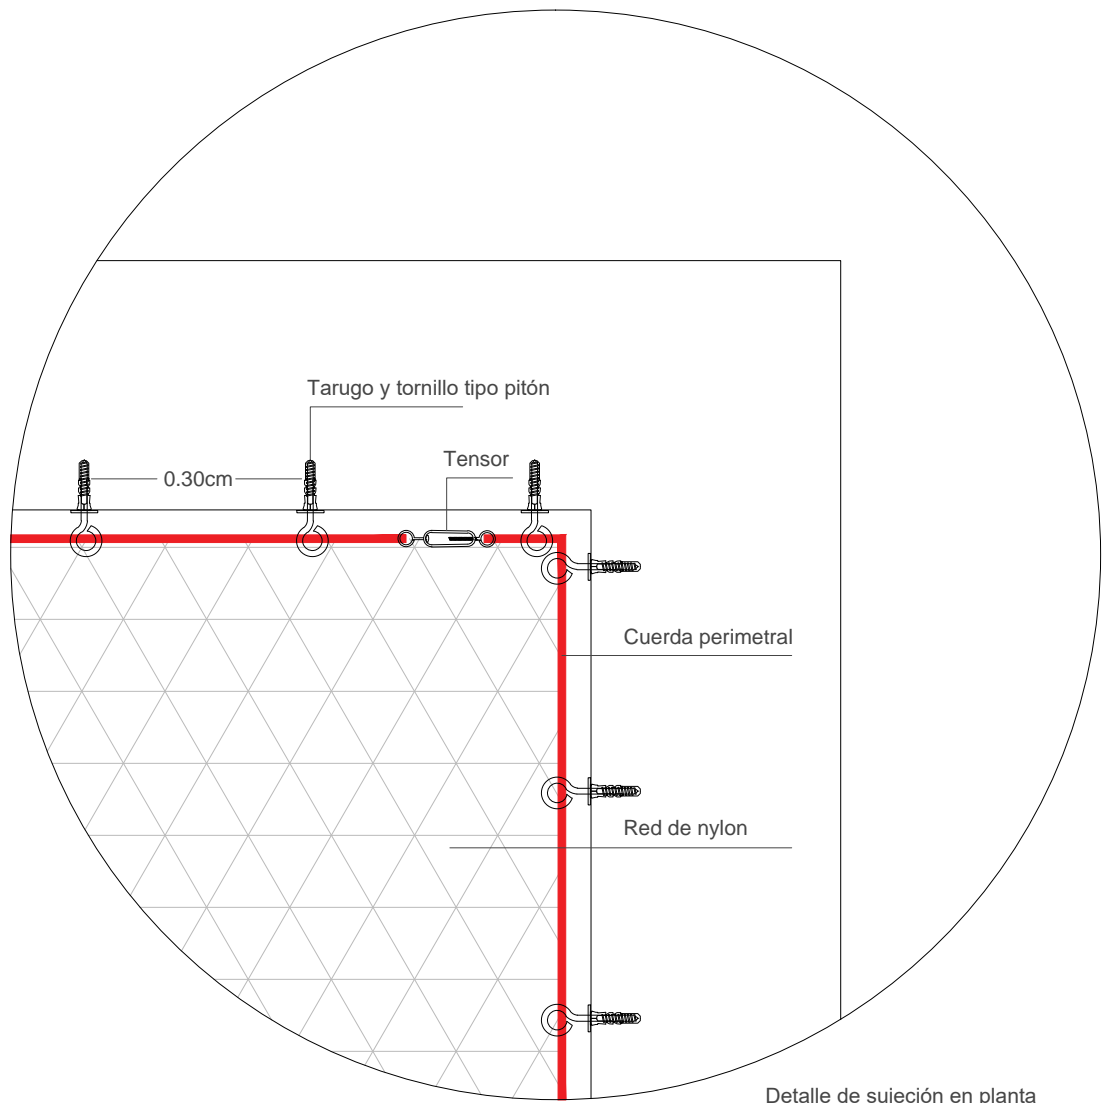

Detalle de sujeción en planta

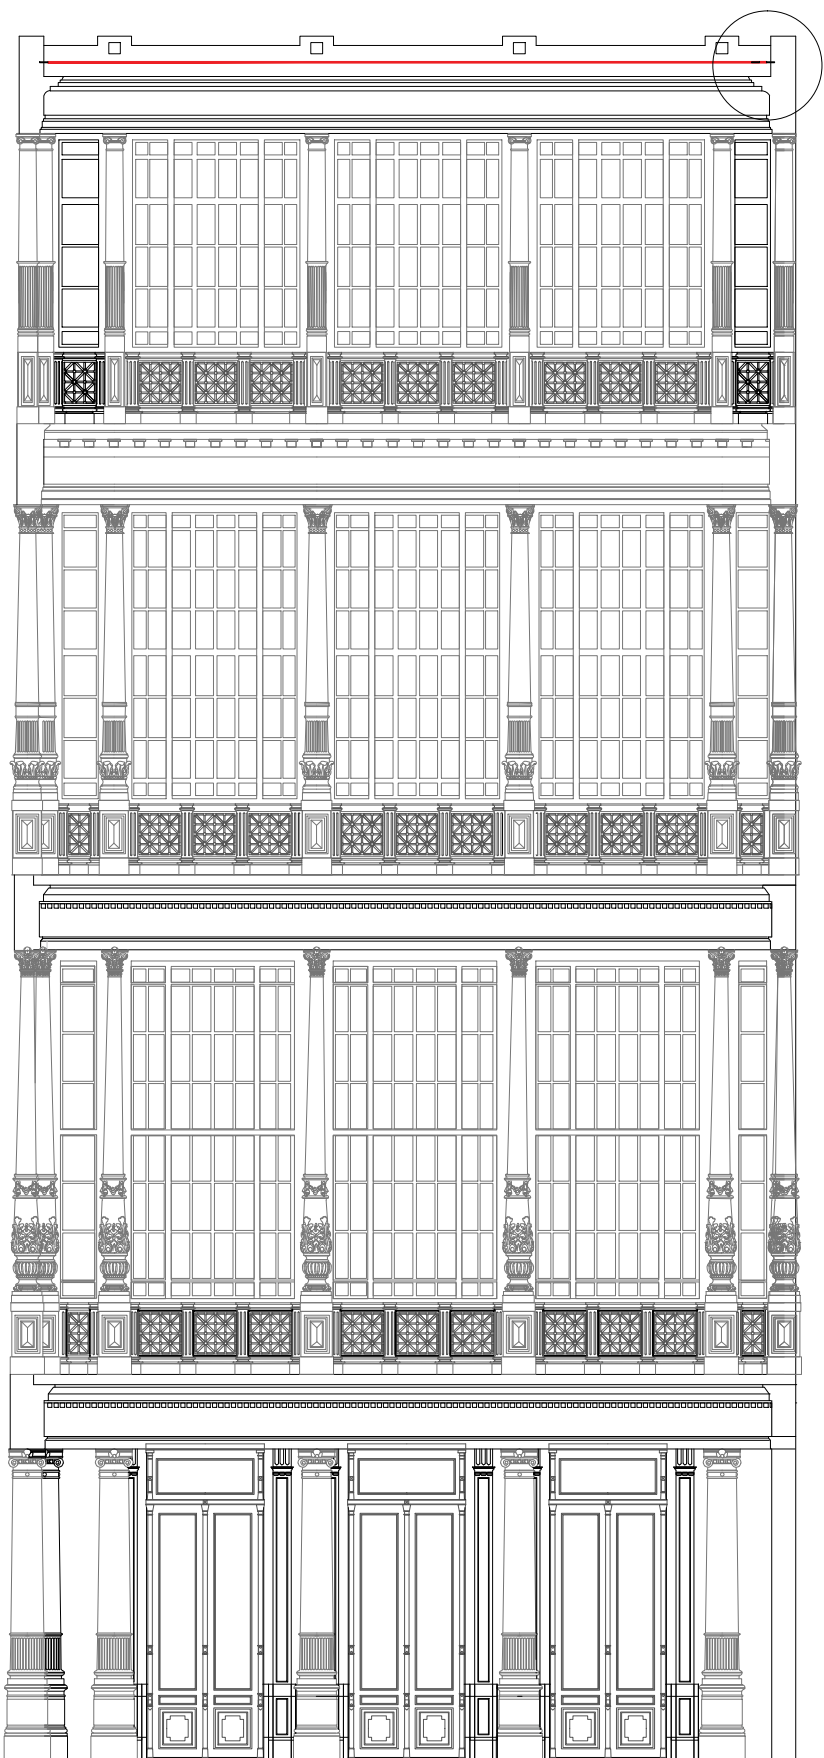

Corte / vista patio interno

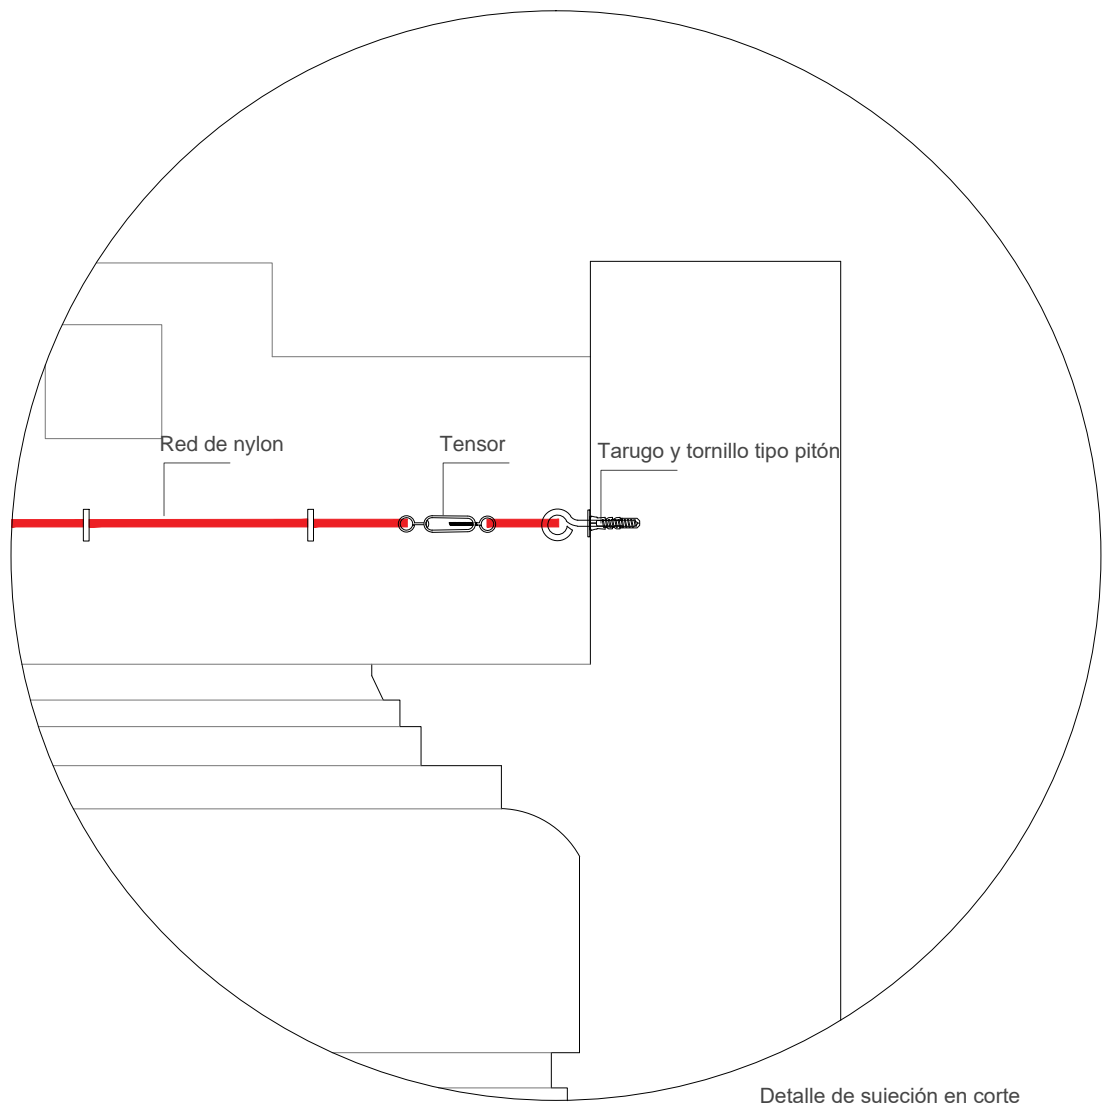

Detalle de sujeción en corte